


体育館（アミノバリューホール）

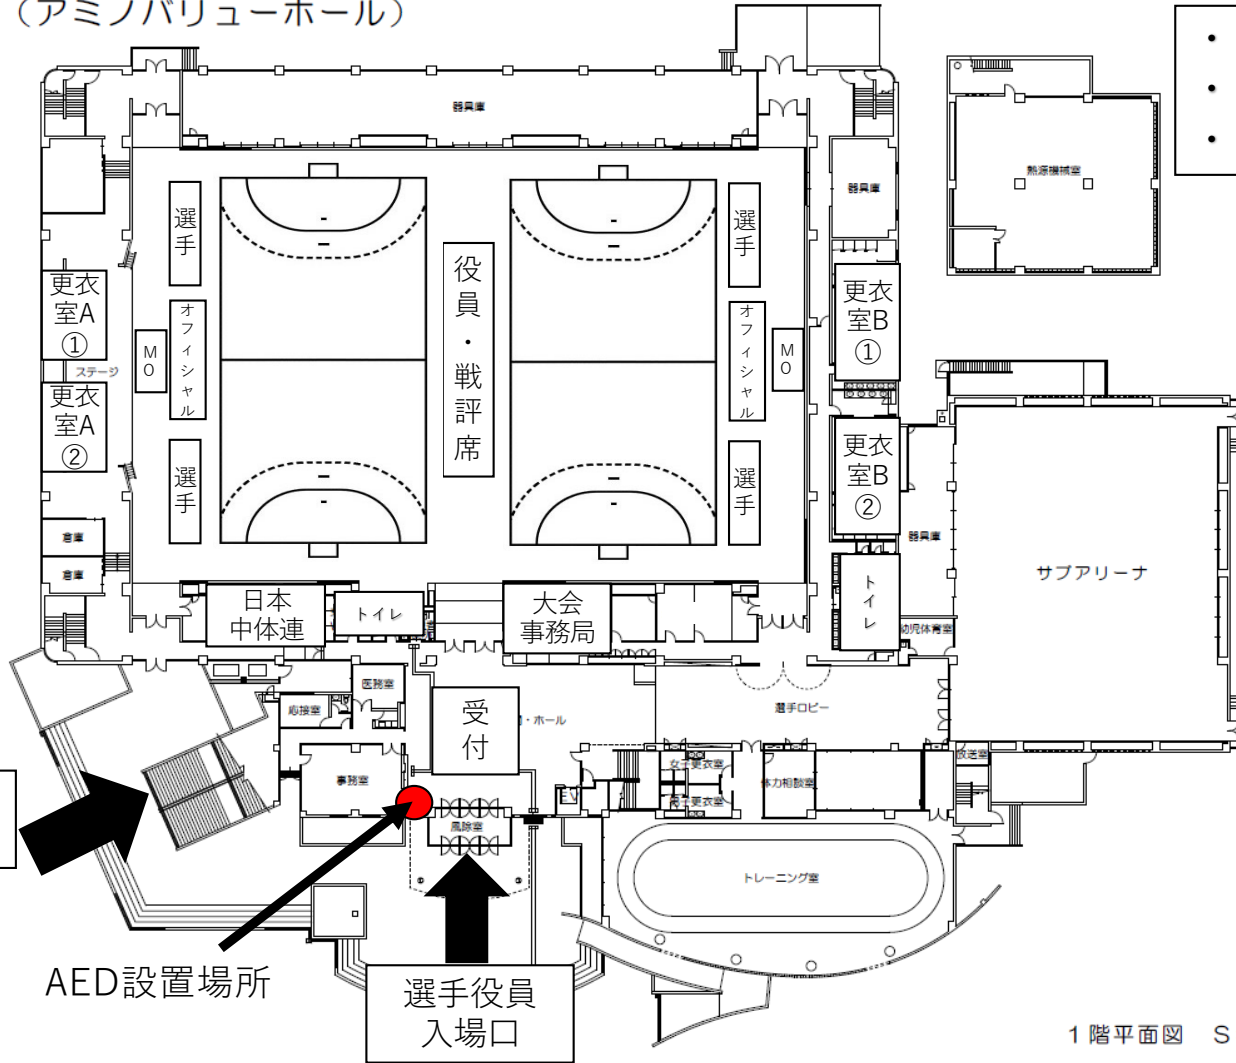

- ・ 21日
- ・ 22日
- ・ 23日（準決勝）




2階外階段
観客入退場口

AED設置場所

選手役員
入場口

体育館（アミノバリューホール）

決勝戦

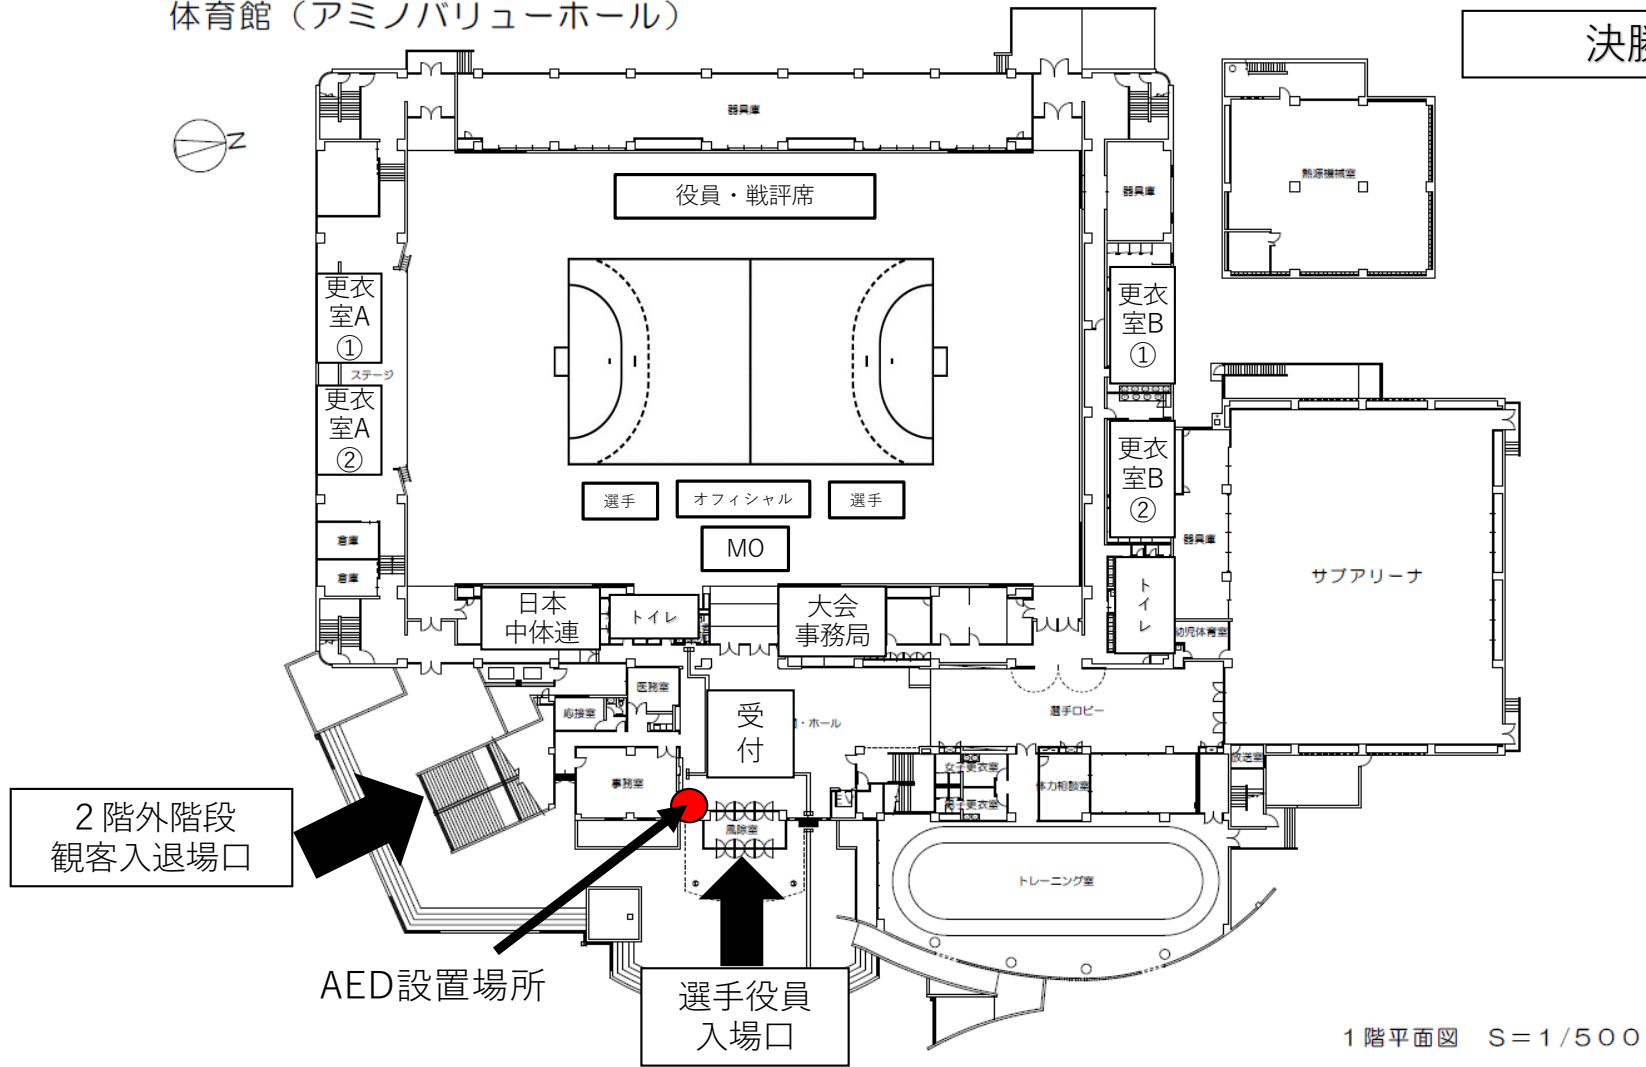

体育館（アミノバリューホール）


21日

A~Q
選手待機場所

①~③観客席

試合チーム
優先応援席


2階外階段
観客入退場口

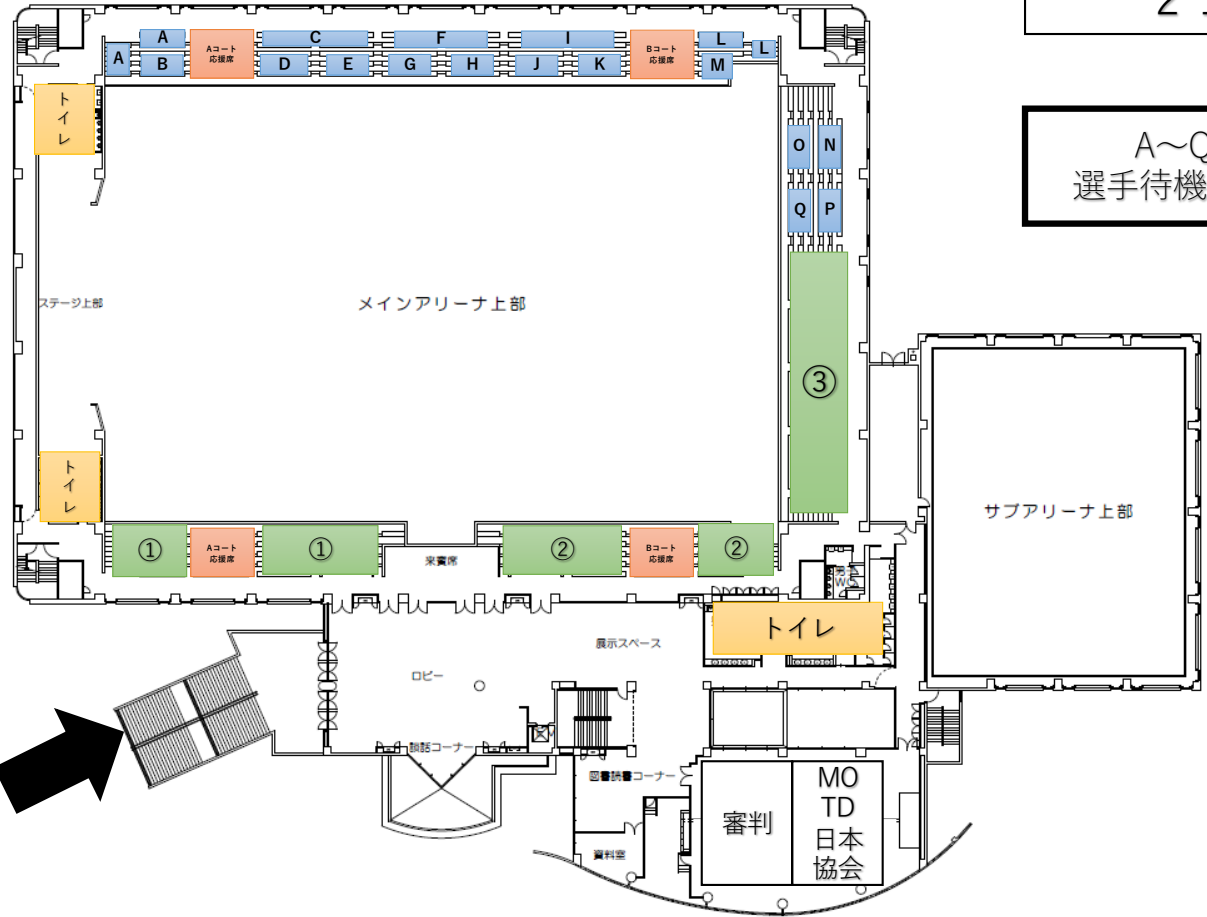

2階平面図 S=1/500

体育館（アミノバリューホール）

22日・23日（準決勝）

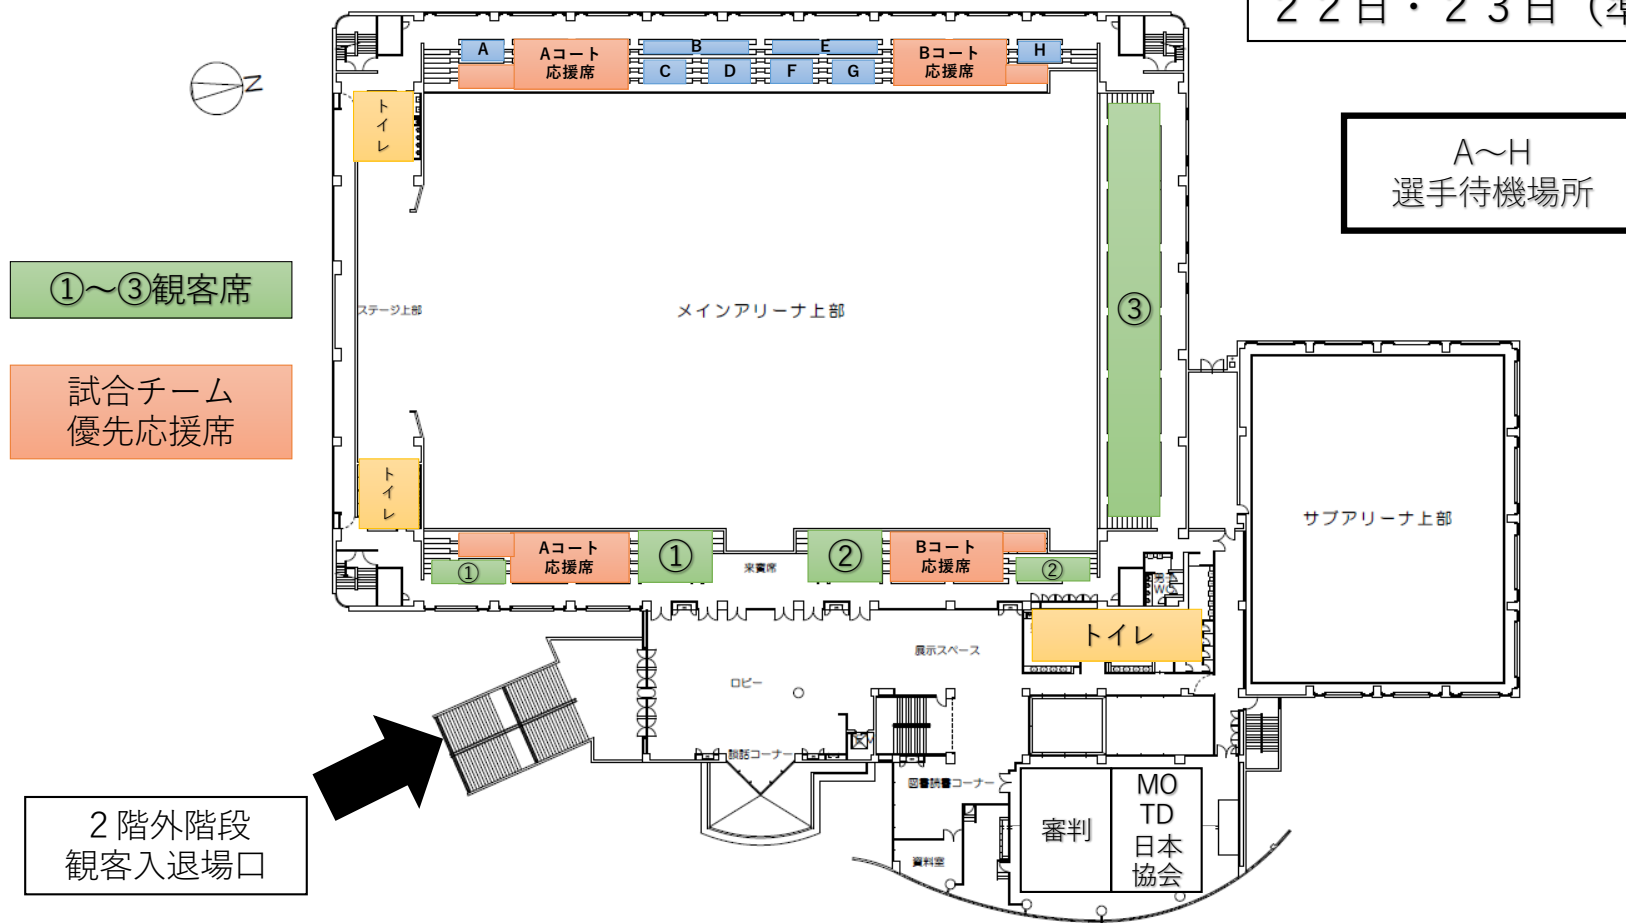

体育館（アミノバリューホール）


決勝戦

A~H
選手待機場所


①~③観客席

試合チーム
優先応援席

2階外階段
観客入退場口

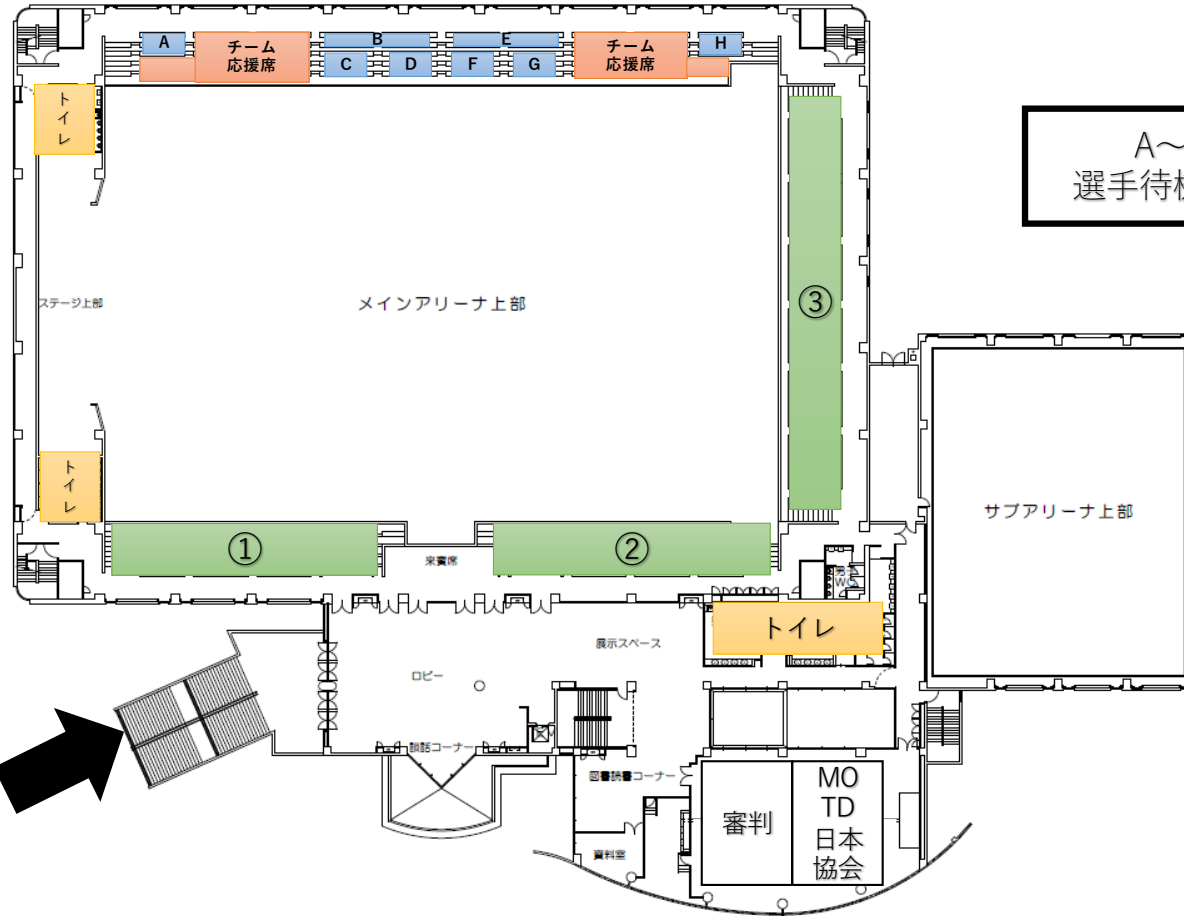

体育館（アミノバリューホール）

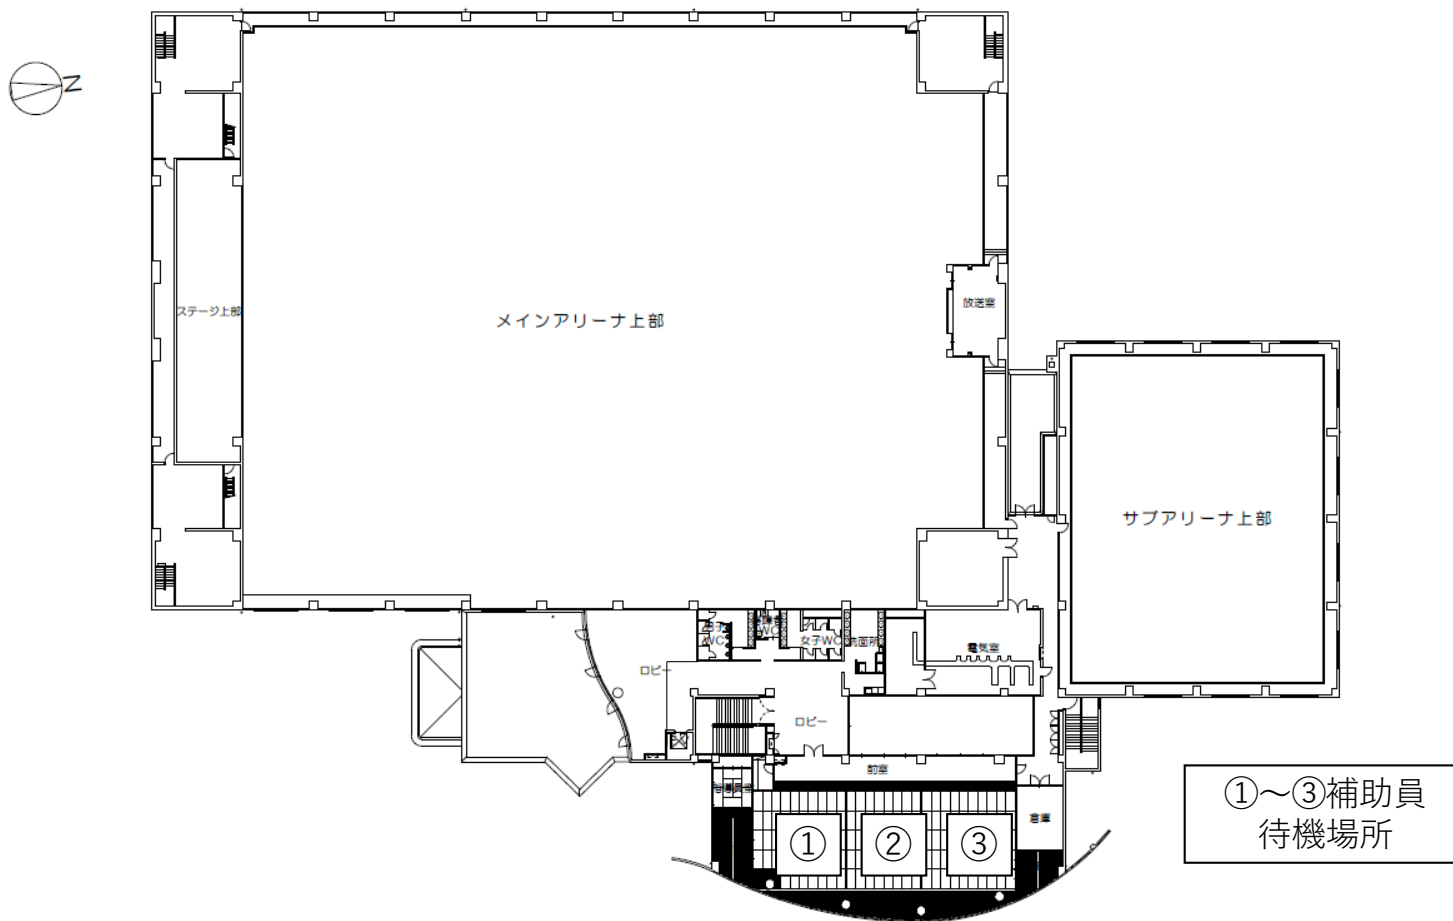

3階平面図 S=1/500